

Agenzia del Territorio
CATASTO FABBRICATI
Ufficio Provinciale di
Cagliari

Dichiarazione protocollo n. CA0463521 del 26/10/2011

Planimetria di u.i.u. in Comune di Cagliari

Viale Armando Diaz

civ. 190

Identificativi Catastali:

Sezione: A

Foglio: 21

Particella: 56

Subalterno: 11

Compilata da:

Arru Wanda

Iscritto all'albo:
Ingegneri

Prov. Cagliari

N. 2308

Scheda n. 1

Scala 1:200

Piano Terzo


mapp. 56 SUB. 7

mapp. 56 SUB. 12

mapp. 56 SUB. 12

mapp. 56 SUB. 7

V.le A. DIAZ

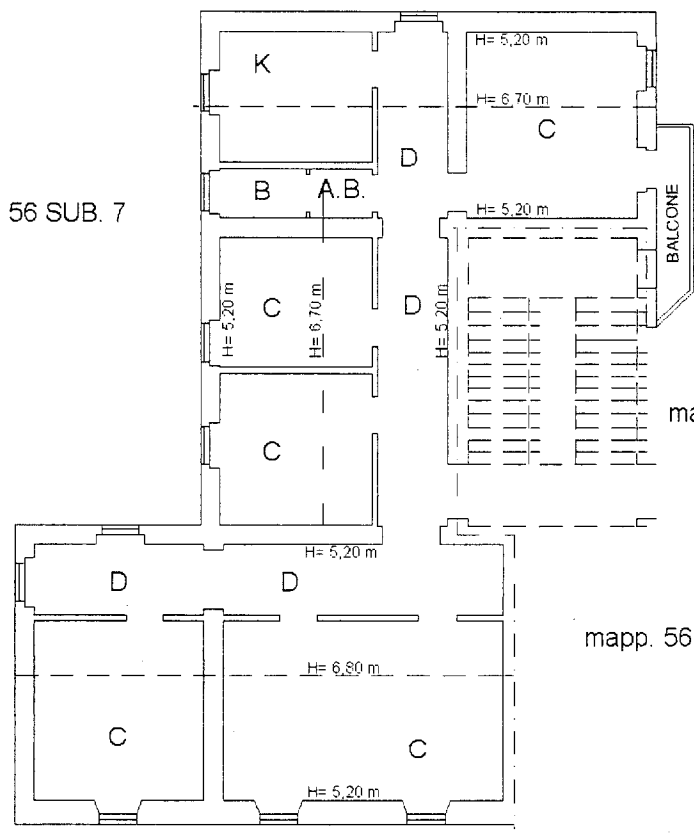

Catasto dei Fabbricati - Situazione al 26/10/2011 - Comune di CAGLIARI (B354) - < Sezione Urbana: A Foglio: 21 Particella: 56 - Subalterno 11 >
VIALE ARMANDO DIAZ n. 190 piano: 3;